



男子WC	内装: 不燃以上	40	DaFL<200
床	下地: アスファルト防水 50mmモザイクタイル貼		
巾 木			
壁	下地: コンクリートブロック造 100mmタイル貼 H=1200		
壁	下地: LSS 耐震用下地ビニールクロス貼		
天井	下地: LSS 化粧吊 14.5	廻り縁: 塩ビ	
備 考	化粧吊 14.5 ビクトサン 面材: ステンレス鋼, 滑石		

洗面室	内装: 不燃以上	40	DaFL<200
床	下地: 珪藻土入り 長尺塩ビシート 142.0		
巾 木	ソフト巾木 H=60		
壁	下地: LSS 耐震用下地ビニールクロス貼		
天井	下地: LSS 化粧吊 14.5	廻り縁: 塩ビ	
備 考	洗面台: F-337+4		

廊下	内装: 不燃以上	±0	DaFL<200
床	下地: コンクリート全面打込み 長尺塩ビシート 142.0		
巾 木	ソフト巾木 H=60		
壁	下地: LSS 耐震用下地ビニールクロス貼		
天井	下地: LSS 化粧吊 14.5	廻り縁: 塩ビ	
備 考			

睡眠室1~20	内装: 不燃以上	±0	DaFL<200
床	下地: コンクリート全面打込み 長尺塩ビシート 142.0		
巾 木	ソフト巾木 H=60		
壁	下地: LSS 耐震用下地ビニールクロス貼 耐震用下地ビニールクロス貼 (耐震用下地ビニールクロス貼)		
天井	下地: LSS 化粧吊 14.5	廻り縁: 塩ビ	
備 考	アルミカーテンレール		

階段(1)(2)	内装: 不燃以上	±0	DaFL<200
床	下地: 珪藻土入り 長尺塩ビシート 12.0		
巾 木	ソフト巾木 H=60		
壁	下地: PS ビニールクロス貼		
天井	下地: LSS 化粧吊 14.5	廻り縁: 塩ビ	
備 考	階段手摺: ノンスリップ塗物		

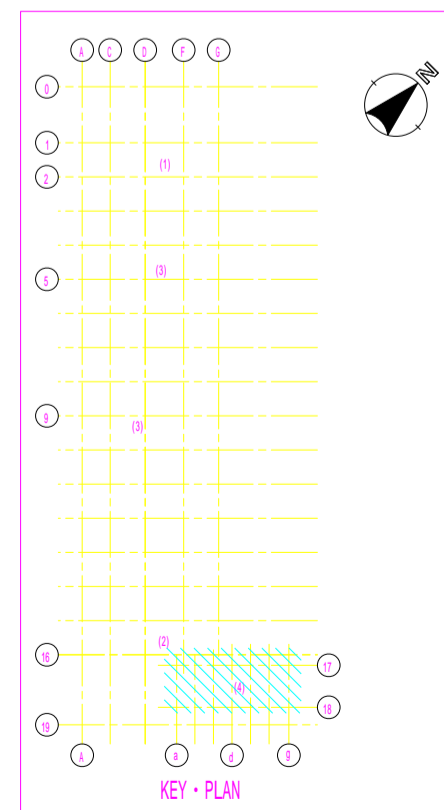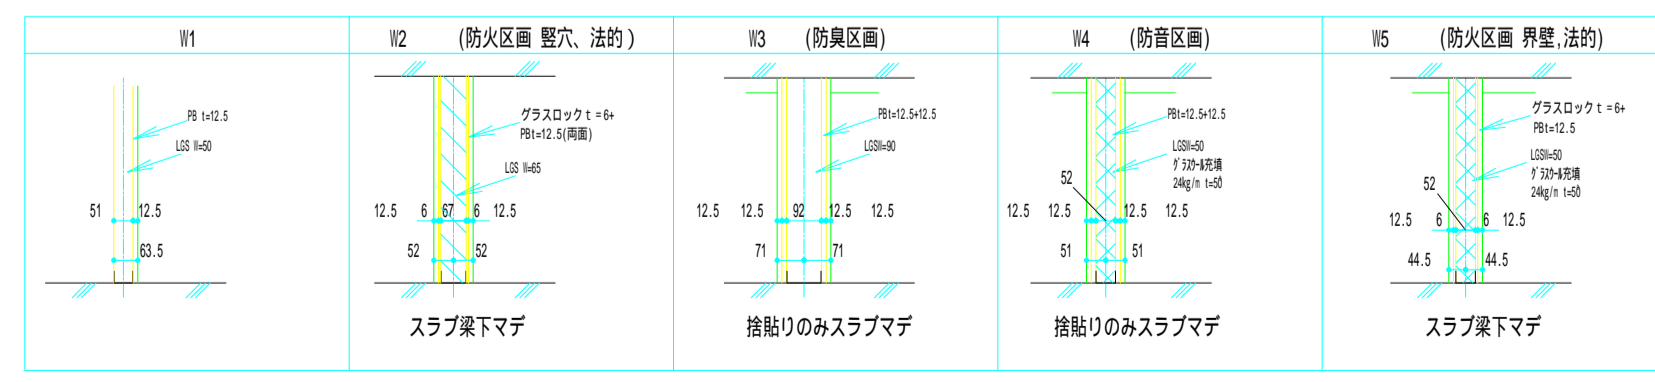

凡例

- 区画1 (DaFL<100) 部屋名
- 基礎からの天井仕上げレベル
- 基礎からの床仕上げレベル

記号	内 容	開口部内法高さ
特	常時閉鎖式特定防火設備	H1200
不	常時閉鎖式不燃扉	H1-1

開口部内法高さ
H1-1 建具符号
4700

基礎からの開口部下端までの寸法

床仕上げ
S D 寸法挿入

更新 E	更新 D	更新 C	更新 B	更新 A	作 成	記号	年月日	変 更 概 要	原 図	チェック	記号	年月日	確 認	作 業 所	工 事 名	棟 別	設計番号
						A	-	-			F	-					
						B	-	-			G	-					
						C	-	-			H	-					
						D	-	-			I	-					
						E	-	-			J	-					

縮尺: 1/50

年・月・日