杭 伏 図

CASE-1 ： 親杭　H-200X200X 8X12　L=6.0m @1.5m 39本
CASE-2 ： 親杭　H-125X125X6.5X9　L=4.0m @1.5m 39本
CASE-3 ： 親杭　H-300X300X10X15　L=8.5m @1.0m 40本
CASE-4 ： 親杭　H-250X250X 9X14　L=7.5m @1.0m 38本

頭継ぎ　：[-200X90X8X13.5 延べ35.0m
頭継ぎ　：[-100X50X5X 7.5 延べ110.0m
アングルピース：L-75X75X6 L=0.2m　156個

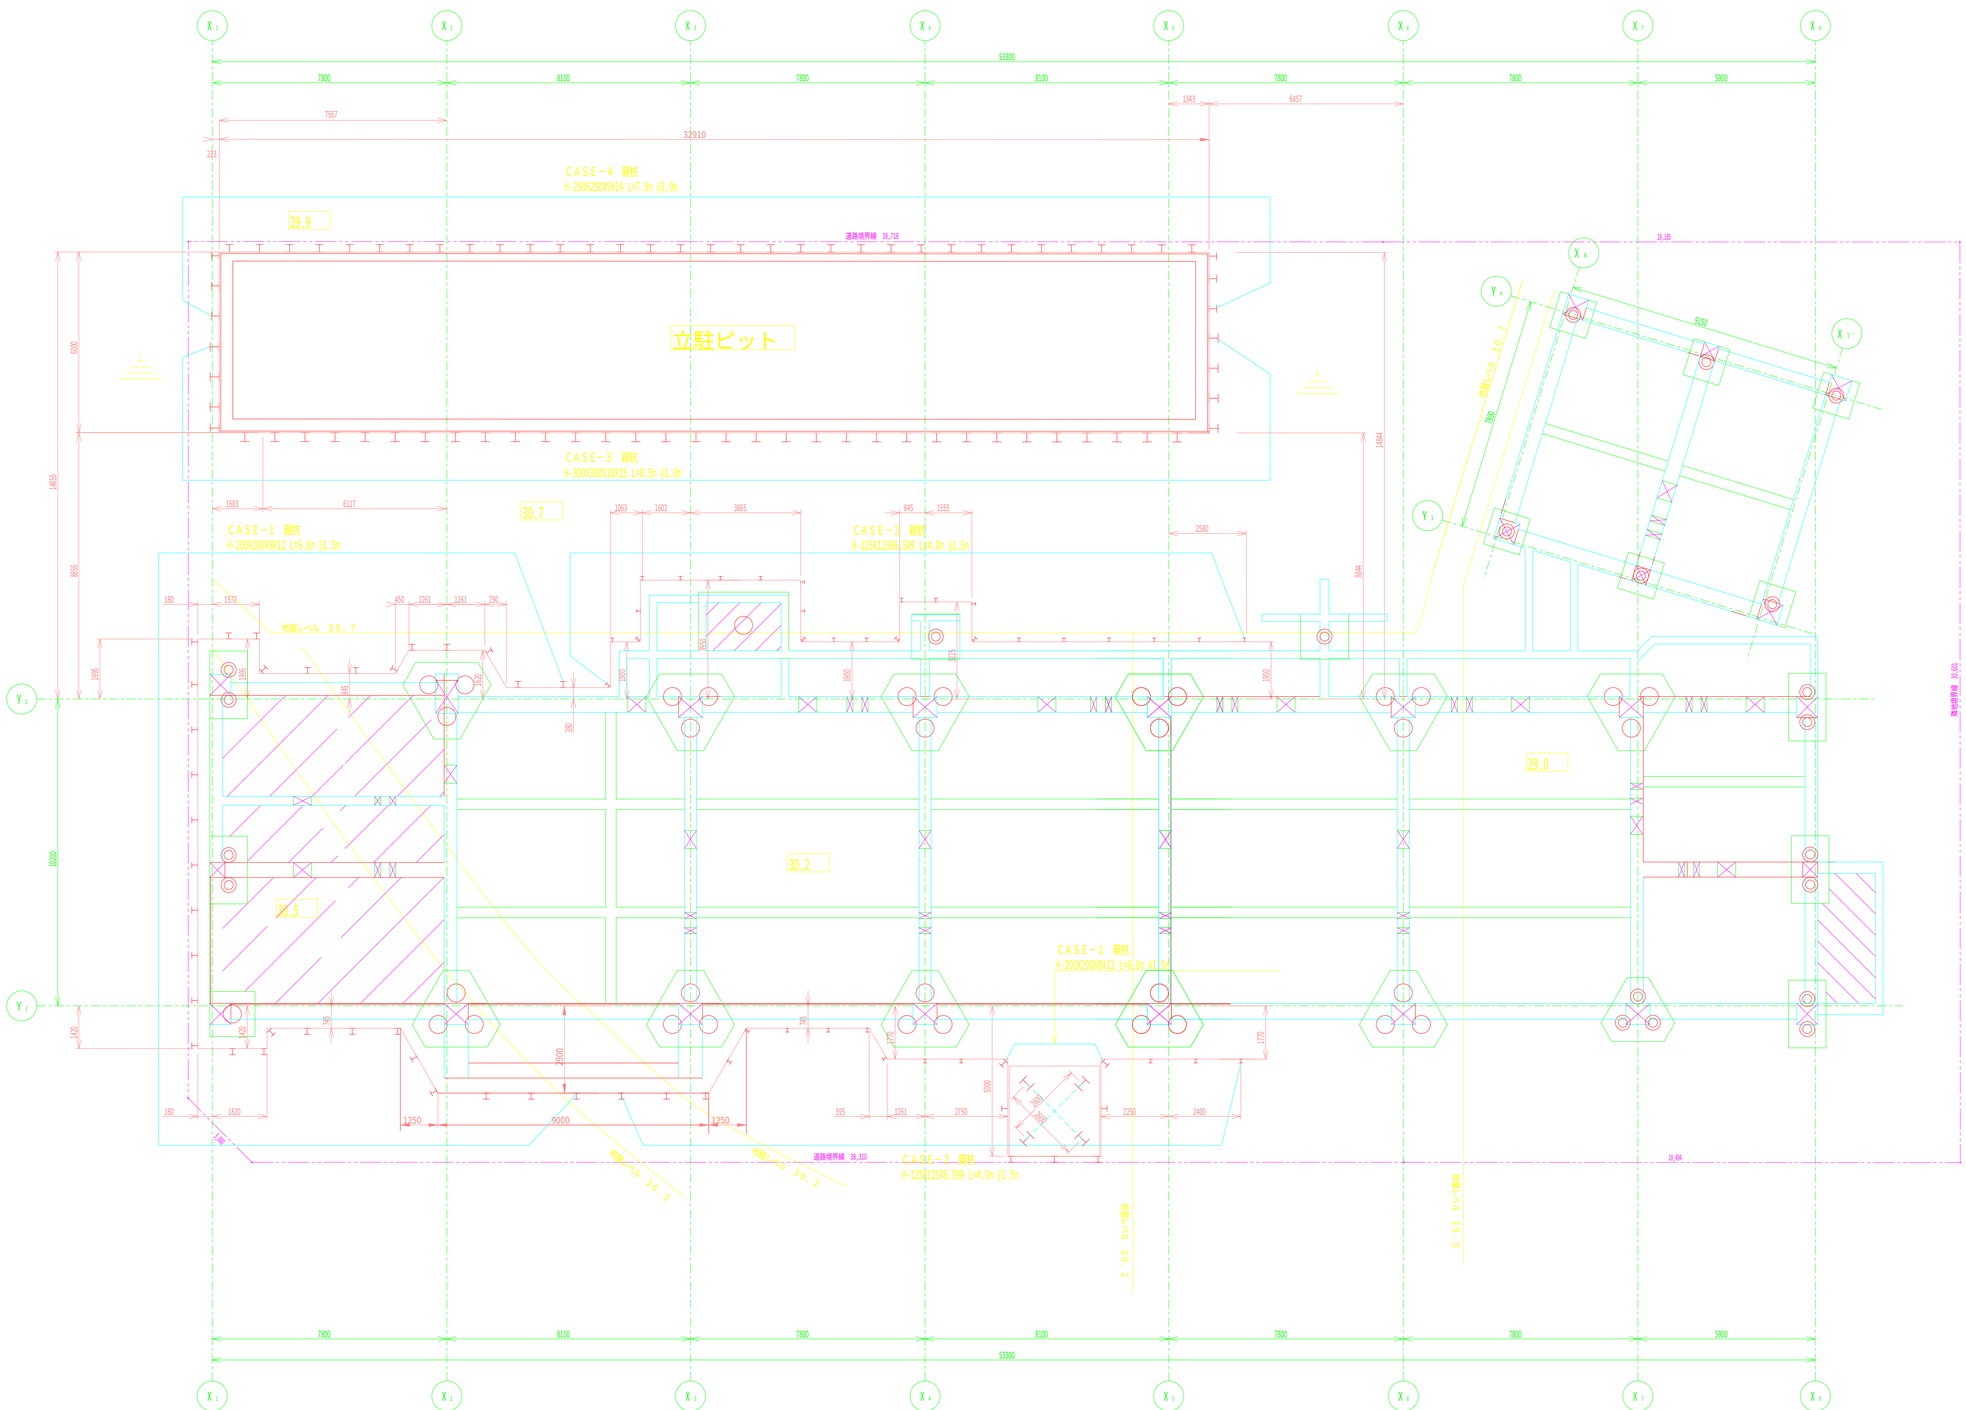

CASE-1

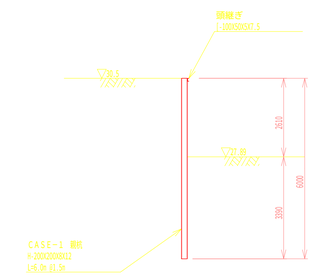

CASE-2

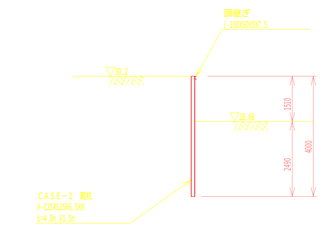

CASE-3

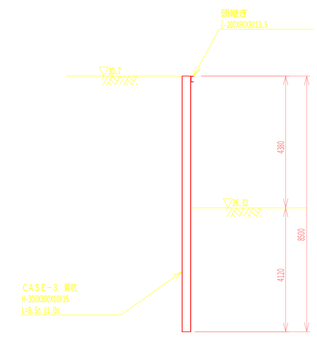

CASE-4

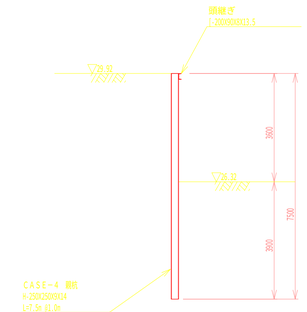

図面来歴	訂正回数	年月日	訂正内容	図面担当	訂正回数	年月日	訂正内容	図面担当	訂正回数	年月日	訂正内容	図面担当

現場承認	承認		縮尺	1:100
	設計		日付	
	製図		図番	