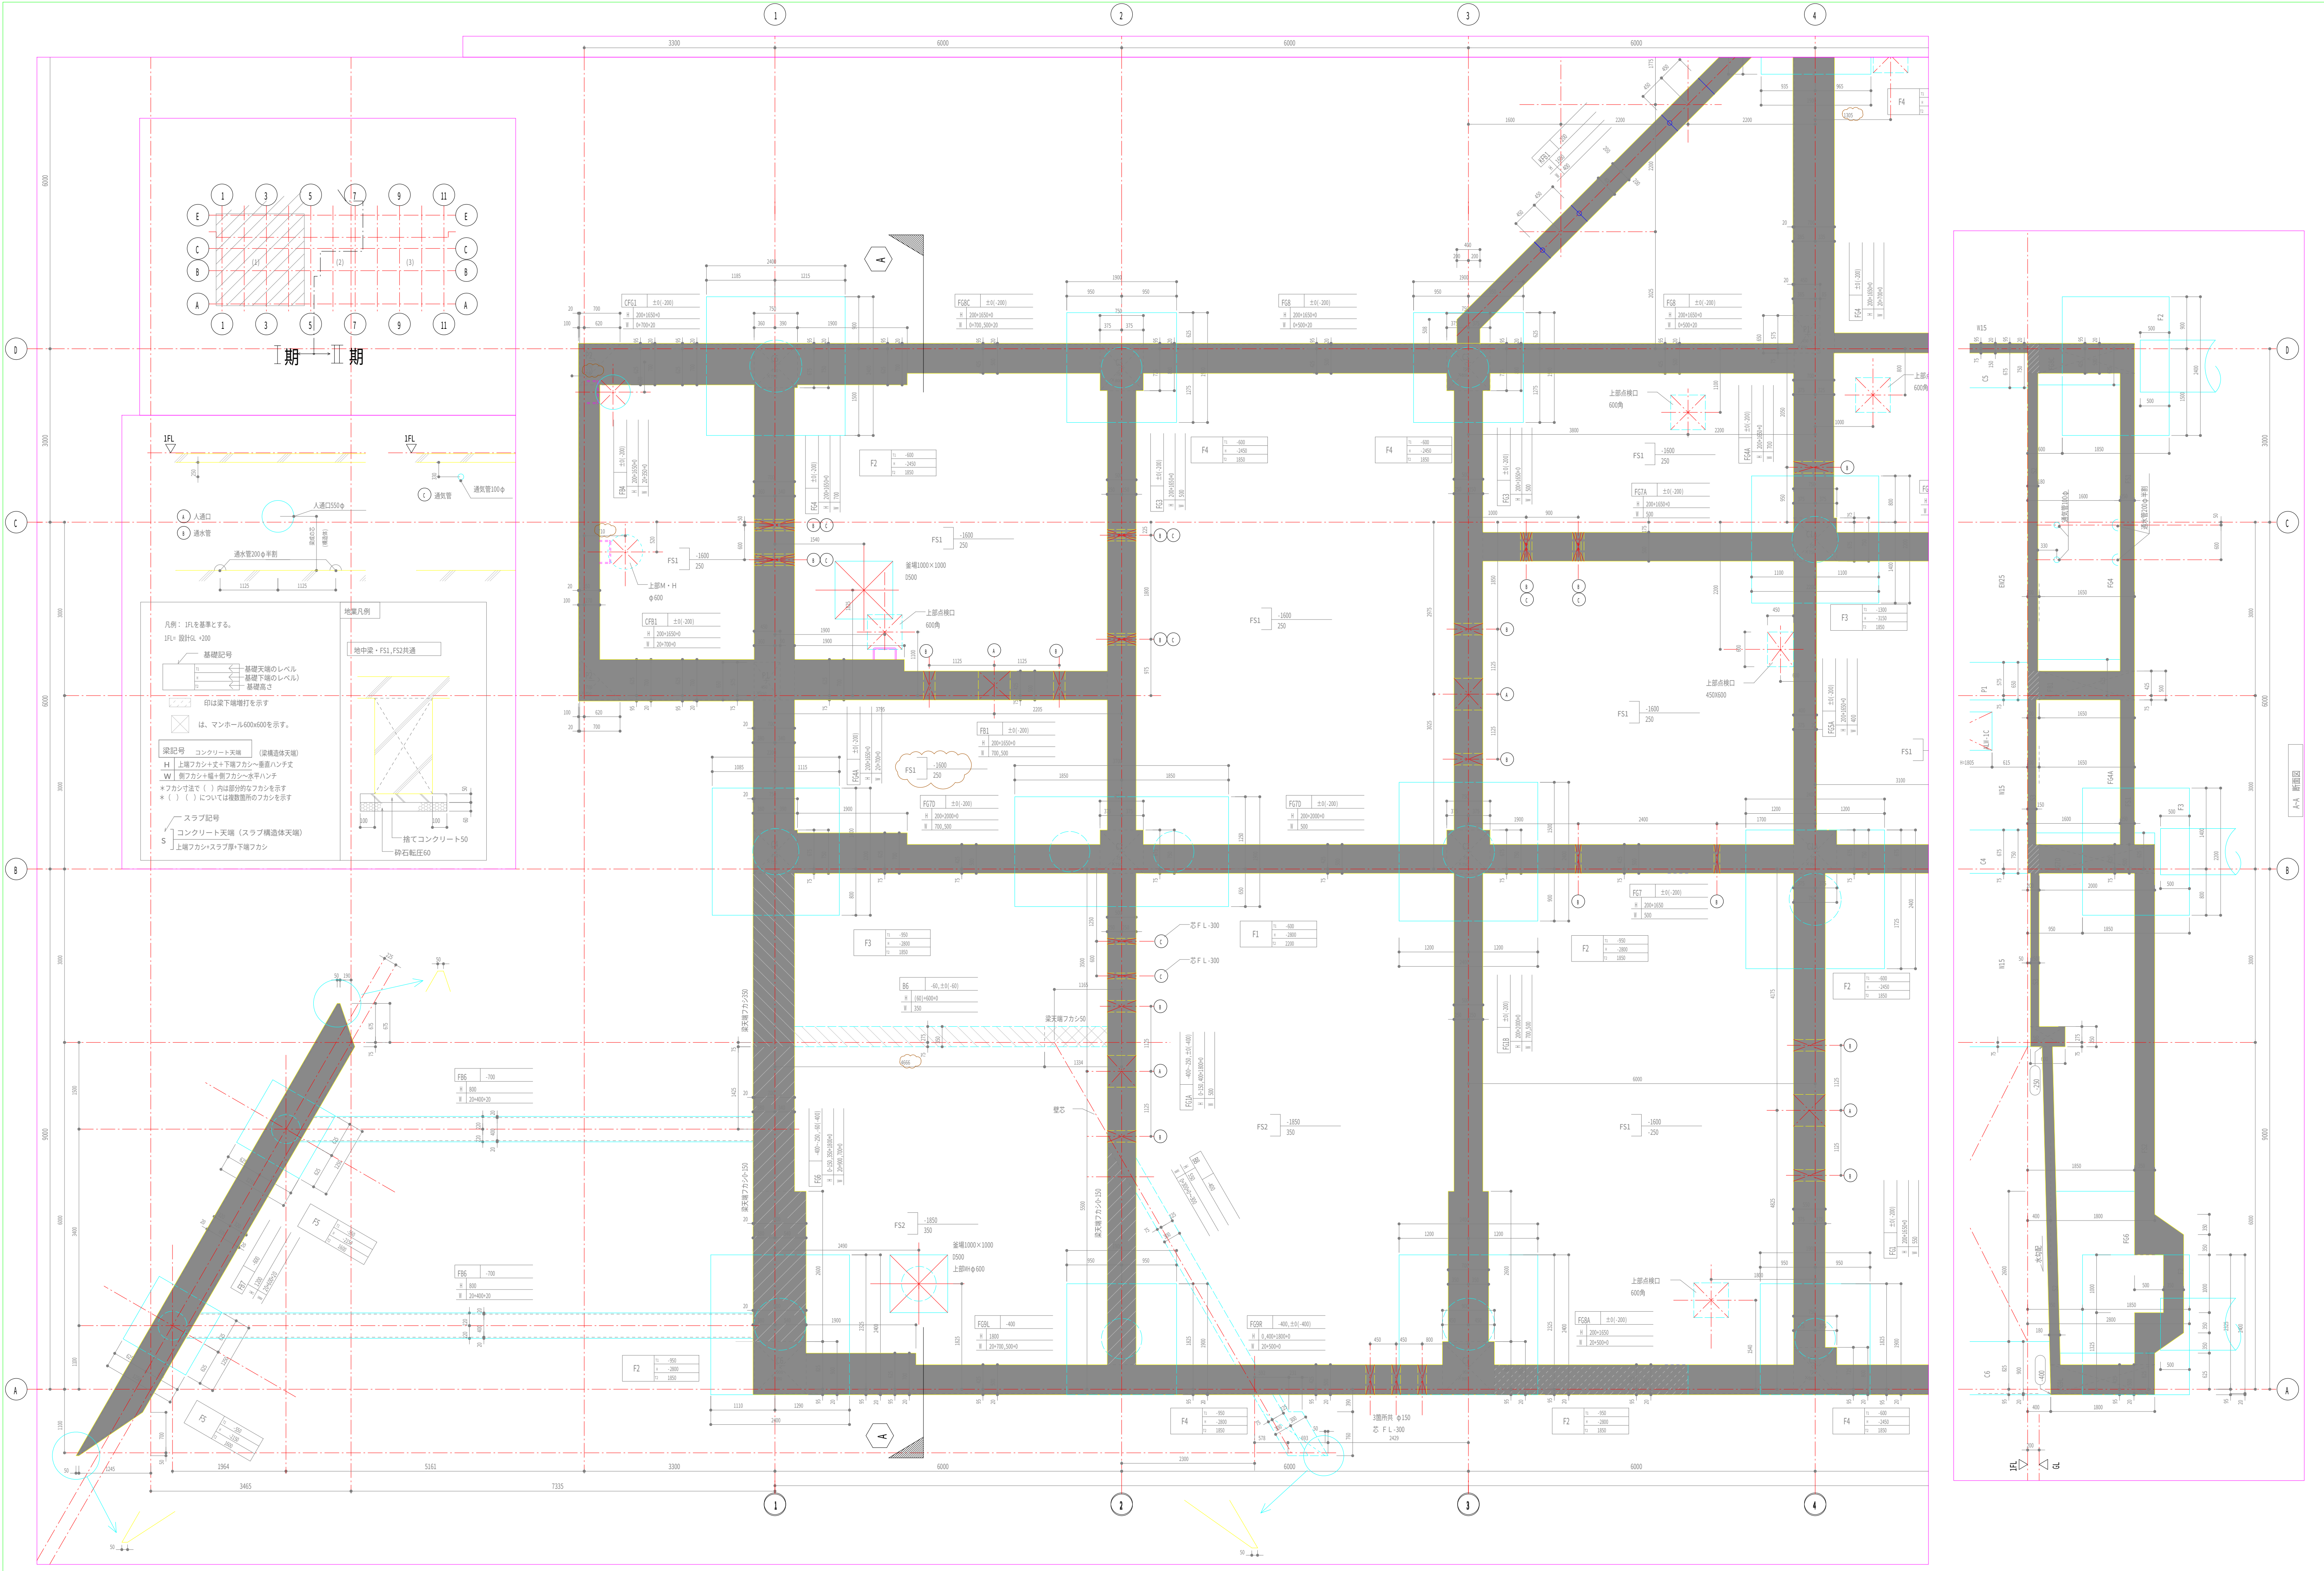
I期
II期
1FL
人通口550φ
A 人通口
B 通水管
C 通気管
通気管100φ
通水管200φ半割
梁成の芯（構造体）
凡例： 1FLを基準とする。
1FL= 設計GL +200
基礎記号
基礎天端のレベル
基礎下端のレベル)
基礎高さ
印は梁下端増打を示す
は、マンホール600x600を示す。
梁記号 コンクリート天端 （梁構造体天端）
H 上端フカシ+丈+下端フカシ~垂直ハンチ丈
W 側フカシ+幅+側フカシ~水平ハンチ
＊フカシ寸法で（ ）内は部分的なフカシを示す
＊（ ）（ ）については複数箇所のフカシを示す
スラブ記号
S コンクリート天端（スラブ構造体天端）
上端フカシ+スラブ厚+下端フカシ
地業凡例
地中梁・FS1,FS2共通
捨てコンクリート50
砕石転圧60
釜場1000×1000
D500
上部点検口
600角
450X600
上部M・H
φ600
上部MHφ600
梁天端フカシ50
梁天端フカシ350
梁天端フカシ0-150
芯ＦＬ-300
壁芯
3箇所共 φ150
水勾配
A-A 断面図
GL

記
事

S= 1:50

D